Allegato alla:

RELAZIONE DI SICUREZZA
PIANO DI EMERGENZA ED EVACUAZIONE

Eventi

PALAZZETTO dello SPORT
GRAN TEATRO

Nome
T.01

0 5m 10m 15m 30m Scala 1:100

elaborato da:
studio salvetti
via sardegna, 19
37139 verona
tel 045.8905560
info@studiosalvetti.it

POSTAZIONI INTERNE DELLE SQUADRE DI PRIMO INTERVENTO SANITARIO

n° 7 POSIZIONI DI ADDETTI ALLA SICUREZZA (A.S.C.) (di cui n. 7 con I.T.A.)

DISPOSITIVI ANTINCENDIO AGGIUNTIVI

ESTINTORE PORTATILE (POLVERE 6Kg)

ESTINTORE PORTATILE (CO2 5Kg)

PULSANTE ALLARME

SEGNALATORE LUMINOSO ALLARME

CENTRALINA ALLARME (EVAC) E CENTRALE DI CHIAMATA VVF

DIREZIONE d'uscita orizzontale

NASPO antincendio residente

WC

AREE NON ACCESSIBILI AL PUBBLICO

US USCITE DI SICUREZZA

U.S. NORD
- U.S. 2 MODULI
- U.S. 3 MODULI
- U.S. 3 MODULI
- U.S. 5 MODULI
- U.S. 3 MODULI

U.S. SUD
- U.S. 5 MODULI
- U.S. 3 MODULI
- U.S. 3 MODULI
- U.S. 5 MODULI (NON CONTEGGIATA)
- U.S. 3 MODULI

U.S. OVEST
- U.S. 3 MODULI
- U.S. 3 MODULI (NON CONTEGGIATA)

U.S. BACKSTAGE (EST)
- U.S. 3 MODULI (NON CONTEGGIATA)
- U.S. 3 MODULI (NON CONTEGGIATA)

TOTALE U.S. (PUBBLICO)

33 MODULI 1650 pax
(esodo 50 pax/mod)

CAPIENZA MASSIMA (PUBBLICO)
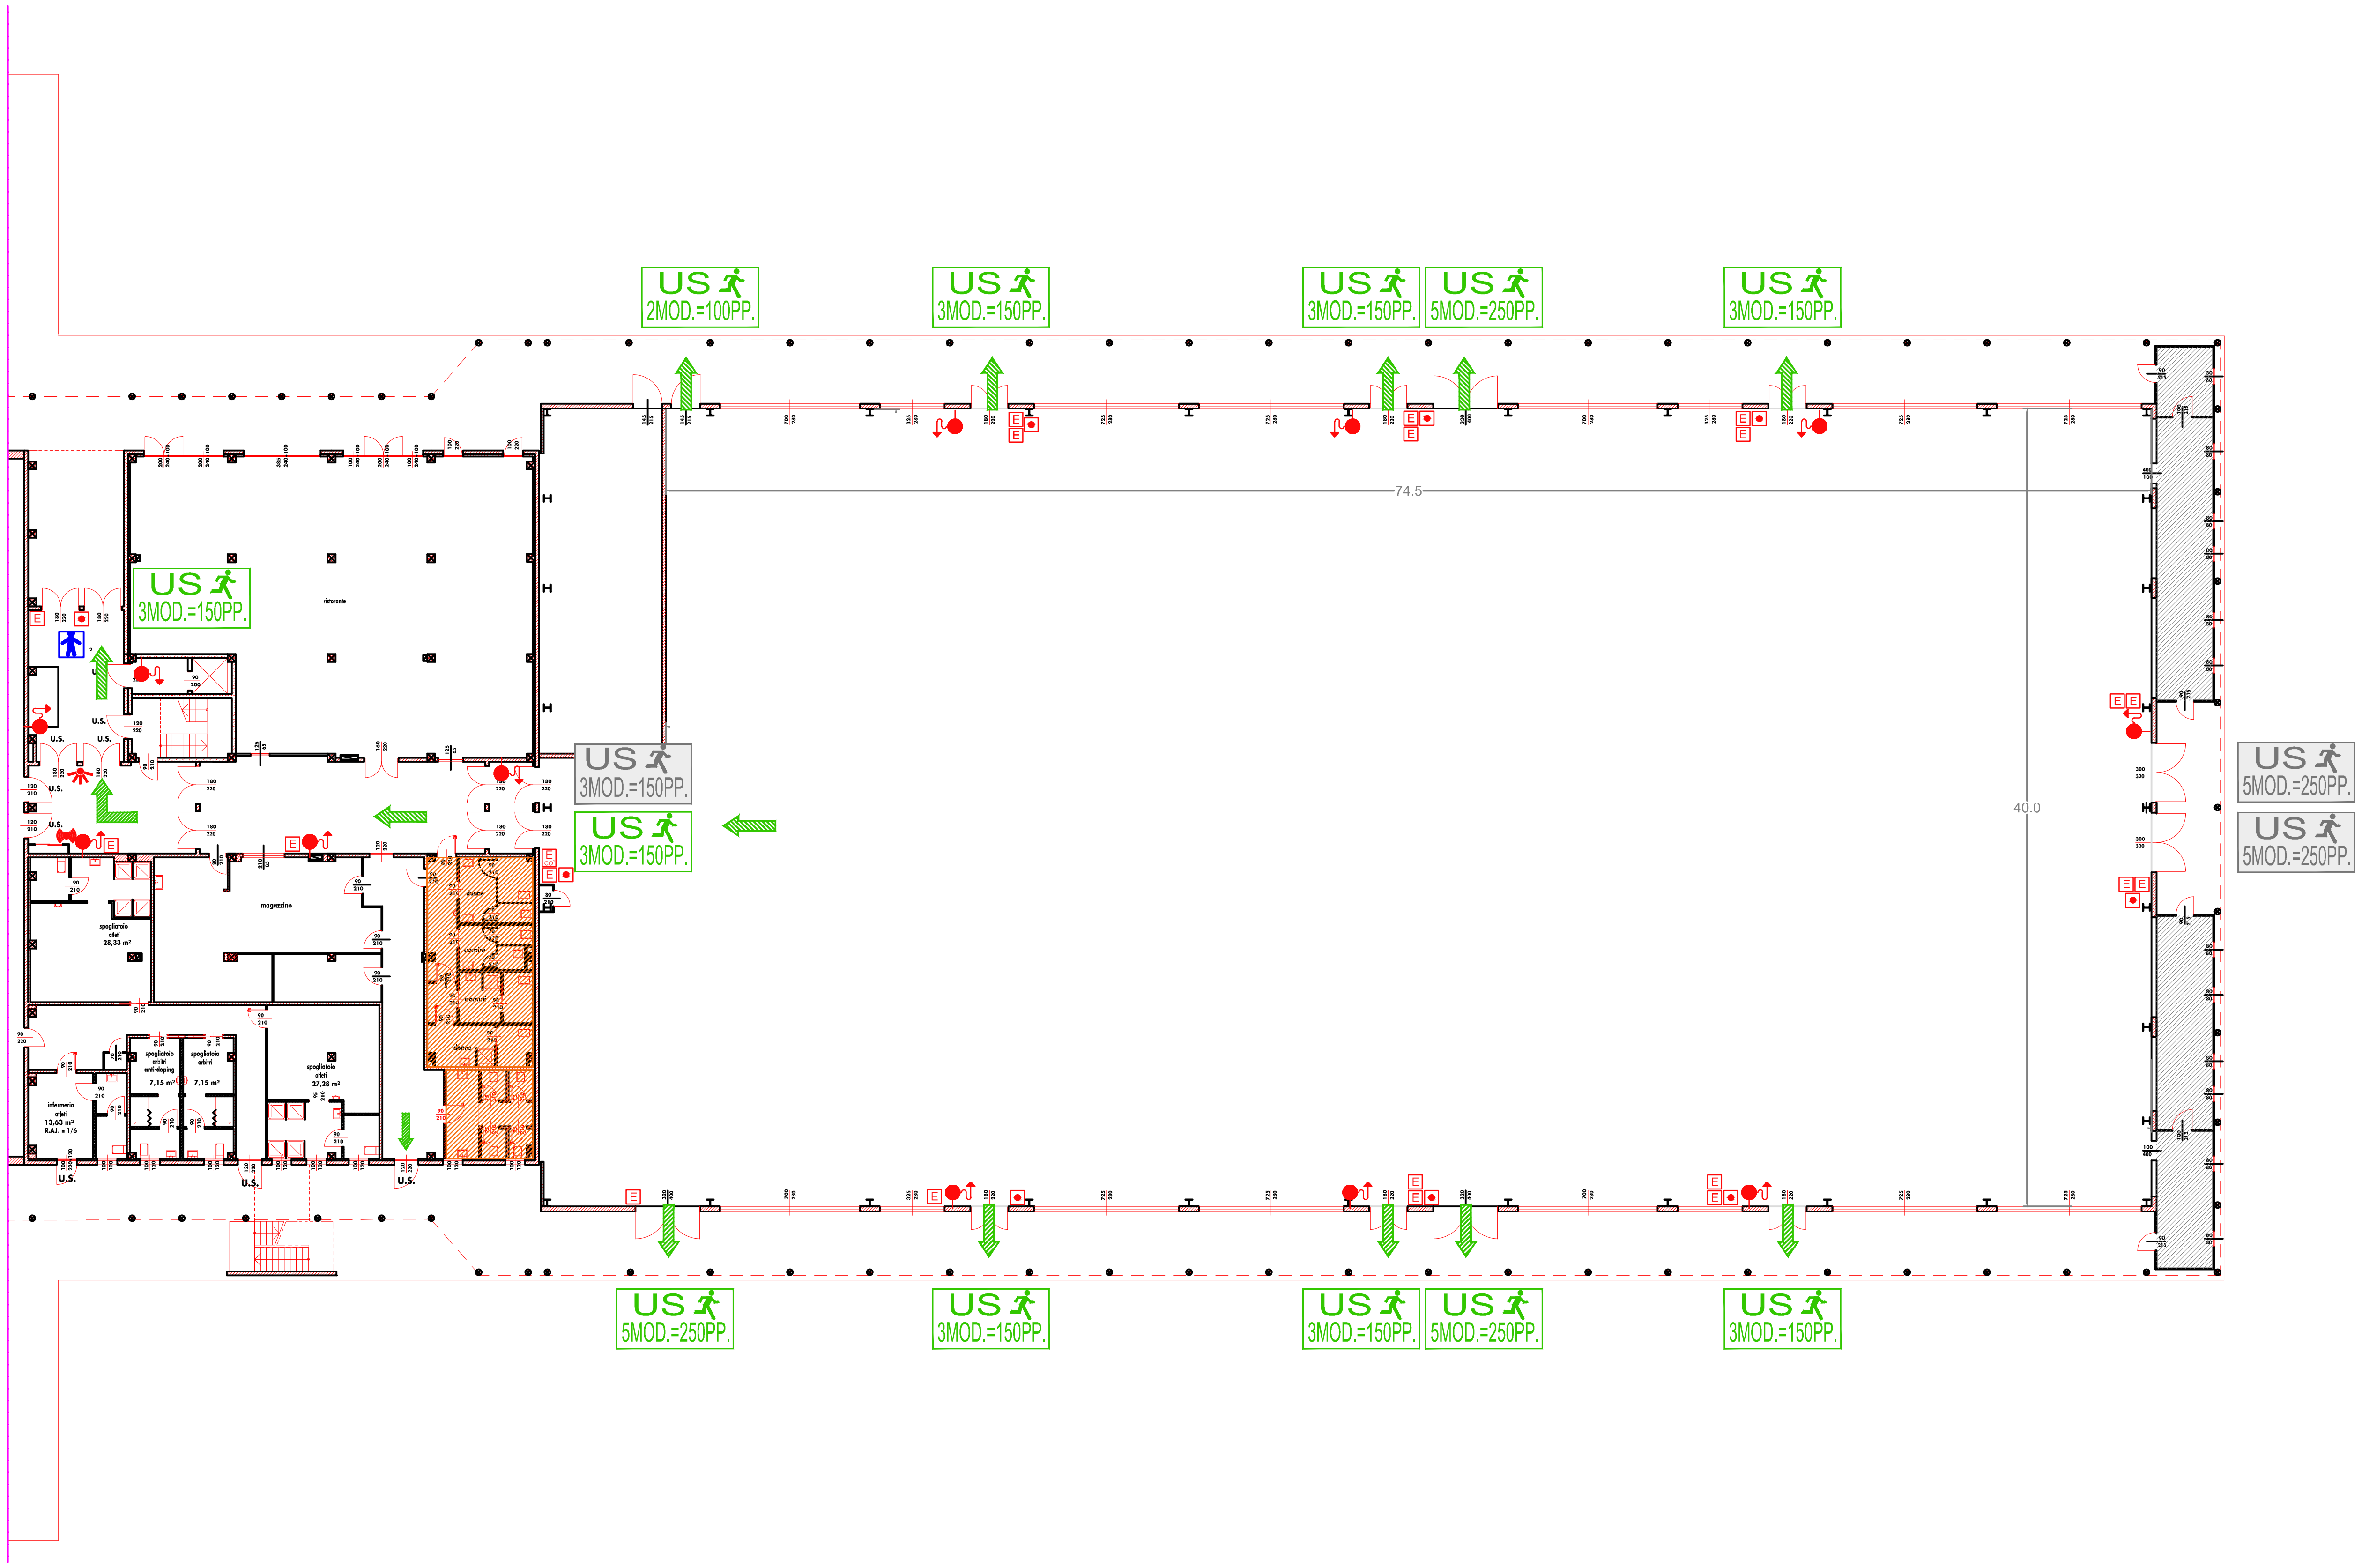
Sedute disponibili 1650 sedie
(di cui 10 disabili)
2300 mq 0,78 pax / mq